


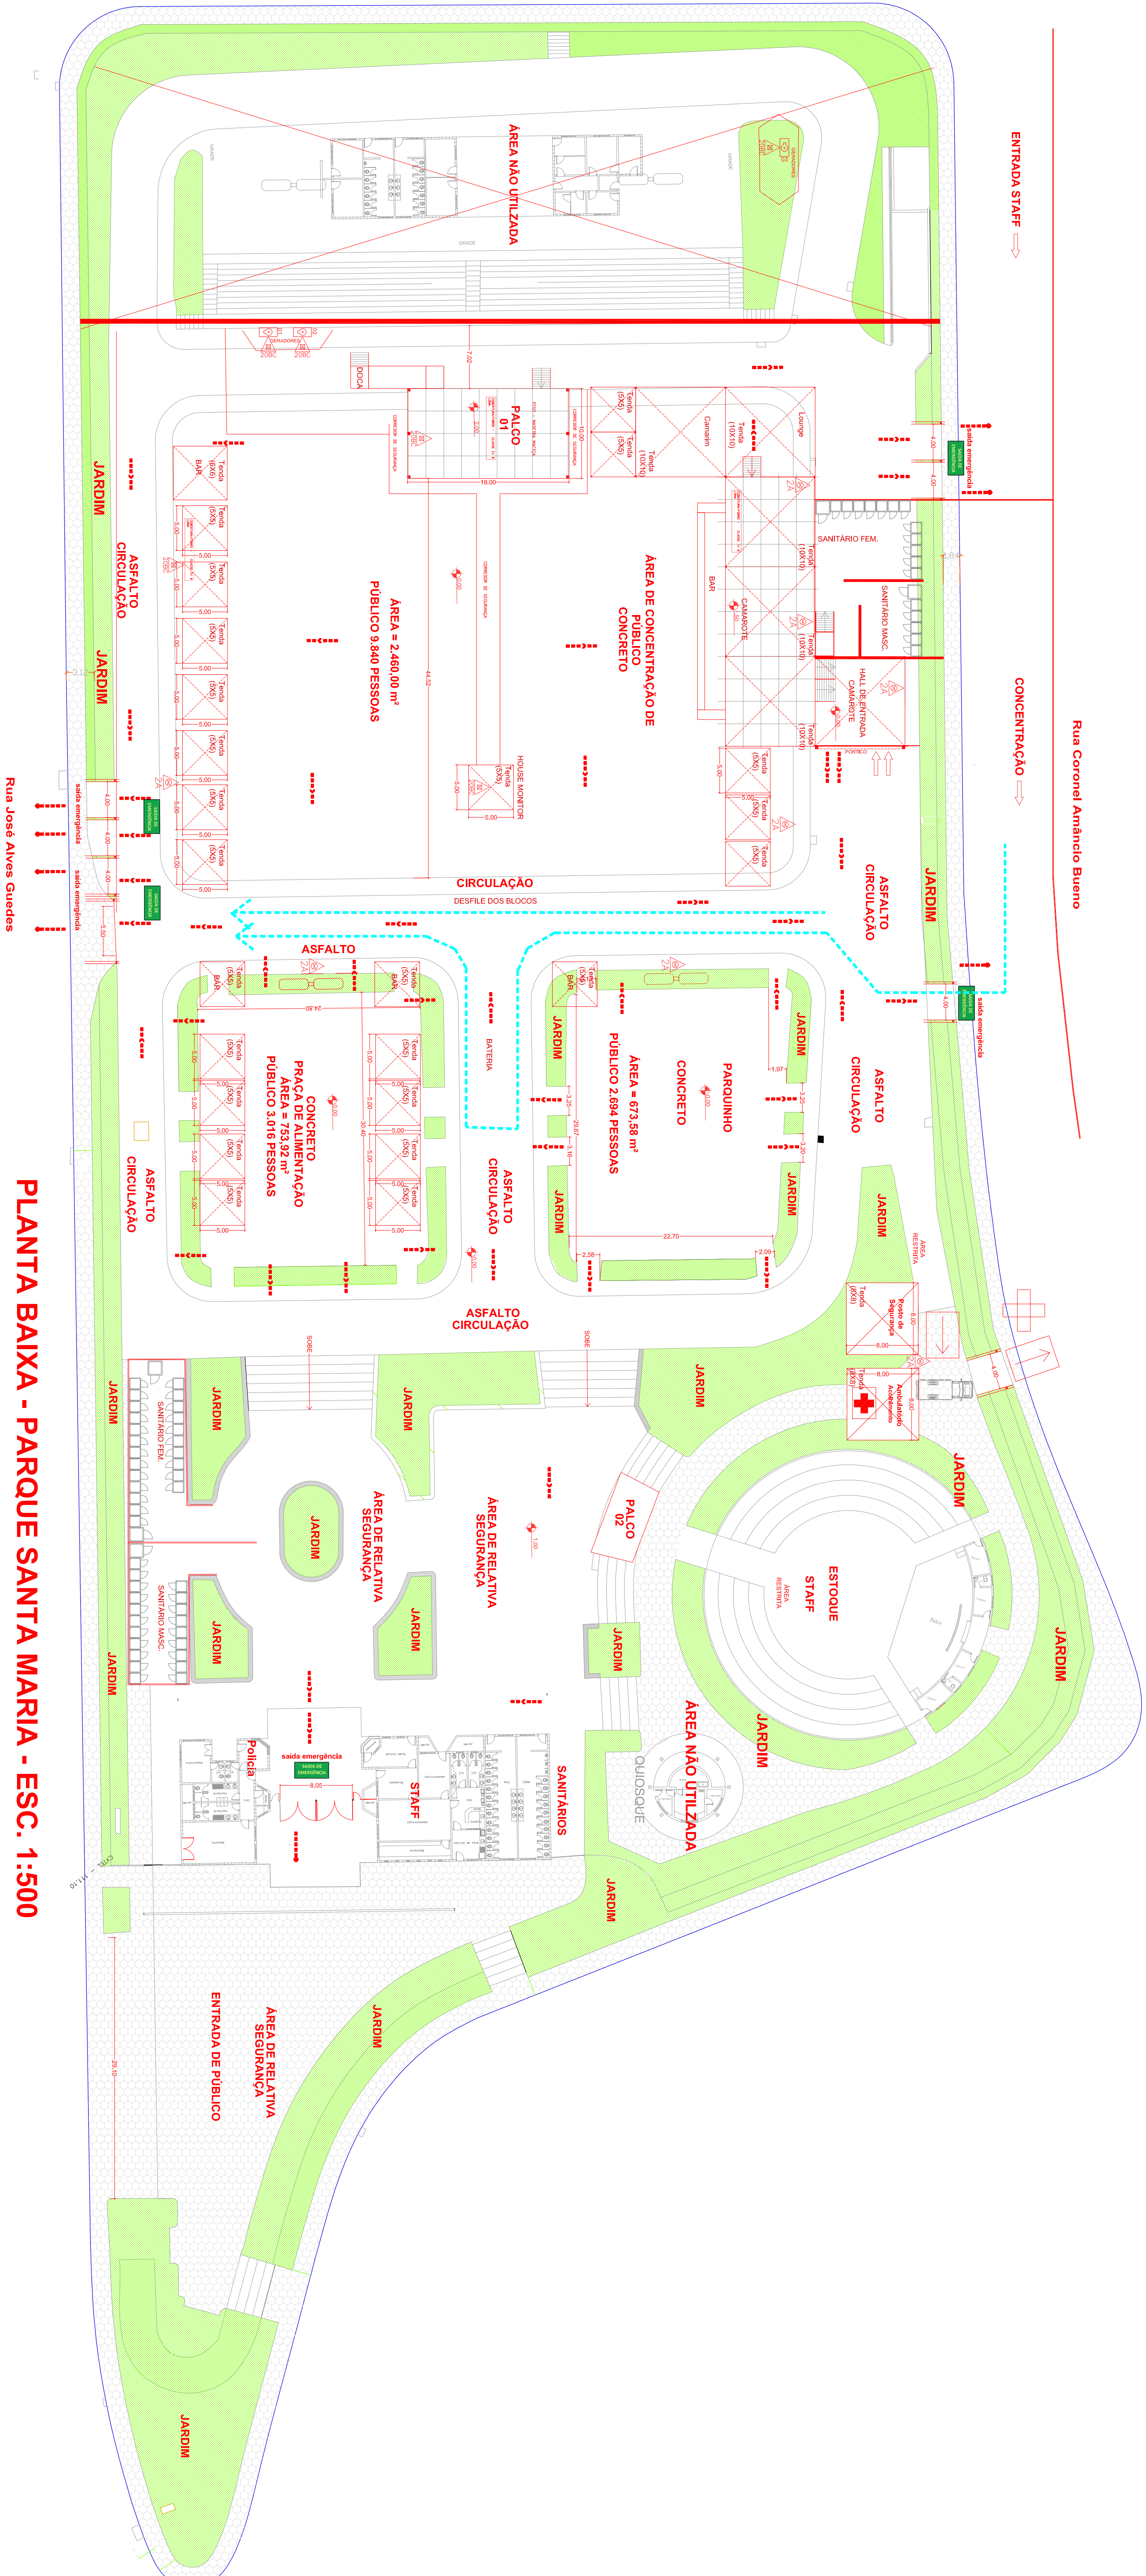

PLANTA BAIXA - PARQUE SANTA MARIA - ESC. 1:500